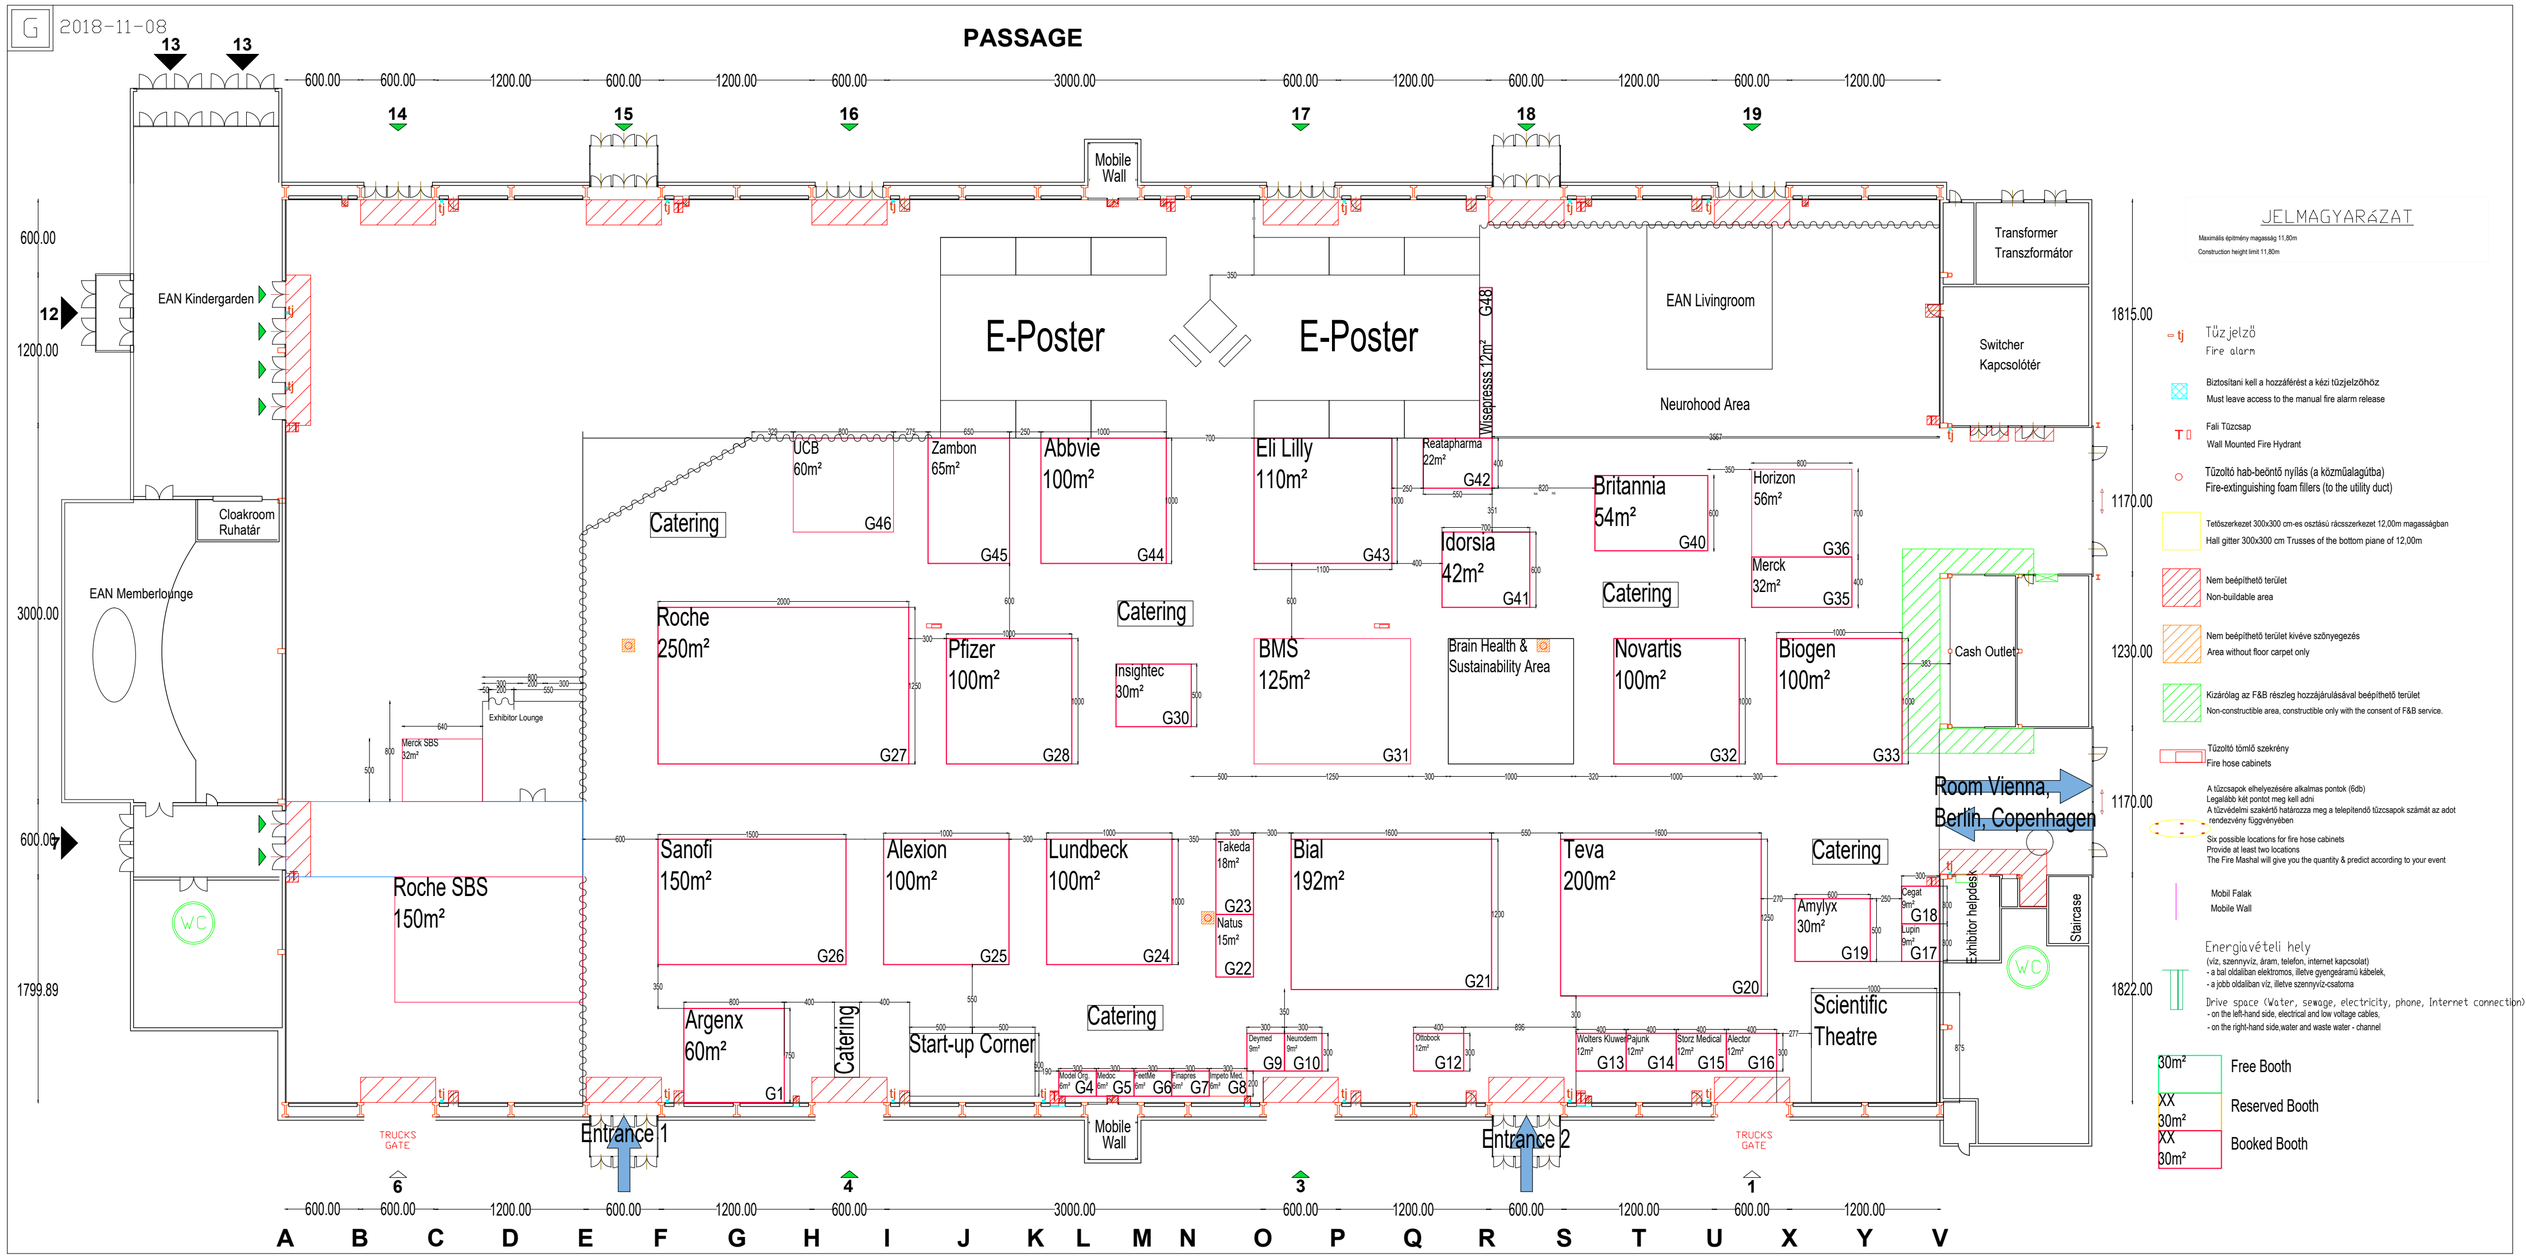
2018-11-08
PASSAGE
Mobile Wall
E-Poster
E-Poster
Wisepresss 12m² G48
EAN Kindergarden
EAN Livingroom
Neurohood Area
Transformer
Transzformátor
Switcher
Kapcsolótér
Cloakroom
Ruhatár
EAN Memberlounge
Exhibitor Lounge
Merck SBS 32m²
Roche SBS 150m²
WC
UCB 60m² G46
Zambon 65m² G45
Abbvie 100m² G44
Eli Lilly 110m² G43
Reatapharma 22m² G42
Idorsia 42m² G41
Britannia 54m² G40
Horizon 56m² G36
Merck 32m² G35
Catering
Catering
Catering
Catering
Catering
Catering
Catering
Roche 250m² G27
Pfizer 100m² G28
Insightec 30m² G30
BMS 125m² G31
Brain Health & Sustainability Area
Novartis 100m² G32
Biogen 100m² G33
Cash Outlet
Room Vienna, Berlin, Copenhagen
Sanofi 150m² G26
Alexion 100m² G25
Lundbeck 100m² G24
Takeda 18m² G23
Natus 15m² G22
Bial 192m² G21
Teva 200m² G20
Amylyx 30m² G19
Cegat 9m² G18
Lupin 9m² G17
Exhibitor helpdesk
Staircase
Argenx 60m² G1
Start-up Corner
Deymed 9m² G9
Neuroderm 9m² G10
Modal Org. 9m² G4
Medoc 9m² G5
FeelMe 9m² G6
Finapres 9m² G7
Impelo Med 9m² G8
Ottobock 12m² G12
Wolters Kluwer 12m² G13
Pajunk 12m² G14
Storz Medical 12m² G15
Alector 12m² G16
Scientific Theatre
Mobile Wall
Entrance 1
Entrance 2
TRUCKS GATE
TRUCKS GATE
JELMAGYARÁZAT
Maximális építmény magasság 11,80m
Construction height limit 11,80m
Tűzjelző
Fire alarm
Biztosítani kell a hozzáférést a kézi tűzjelzőhöz
Must leave access to the manual fire alarm release
Falí Tűzcsap
Wall Mounted Fire Hydrant
Tűzoltó hab-beöntő nyílás (a közműalagútba)
Fire-extinguishing foam fillers (to the utility duct)
Tetőszerkezet 300x300 cm-es osztású rácsszerkezet 12,00m magasságban
Hall gitter 300x300 cm Trusses of the bottom piane of 12,00m
Nem beépíthető terület
Non-buildable area
Nem beépíthető terület kivéve szőnyegezés
Area without floor carpet only
Kizárólag az F&B részleg hozzájárulásával beépíthető terület
Non-constructible area, constructible only with the consent of F&B service.
Tűzoltó tömlő szekrény
Fire hose cabinets
A tűzcsapok elhelyezésére alkalmas pontok (6db)
Legalább két pontot meg kell adni
A tűzvédelmi szakértő határozza meg a telepítendő tűzcsapok számát az adot rendezvény függvényében
Six possible locations for fire hose cabinets
Provide at least two locations
The Fire Mashal will give you the quantity & predict according to your event
Mobil Falak
Mobile Wall
Energiavételi hely
(víz, szennyvíz, áram, telefon, internet kapcsolat)
- a bal oldalban elektromos, illetve gyengeáramú kábelek,
- a jobb oldalban víz, illetve szennyvíz-csatorna
Drive space (Water, sewage, electricity, phone, Internet connection)
- on the left-hand side, electrical and low voltage cables,
- on the right-hand side,water and waste water - channel
30m² Free Booth
XX 30m² Reserved Booth
XX 30m² Booked Booth